




HR. KJØBMAND ERNST KARISEN'S HUS, VENNESHAVN. DPMÅLING. M : 1 : 50.

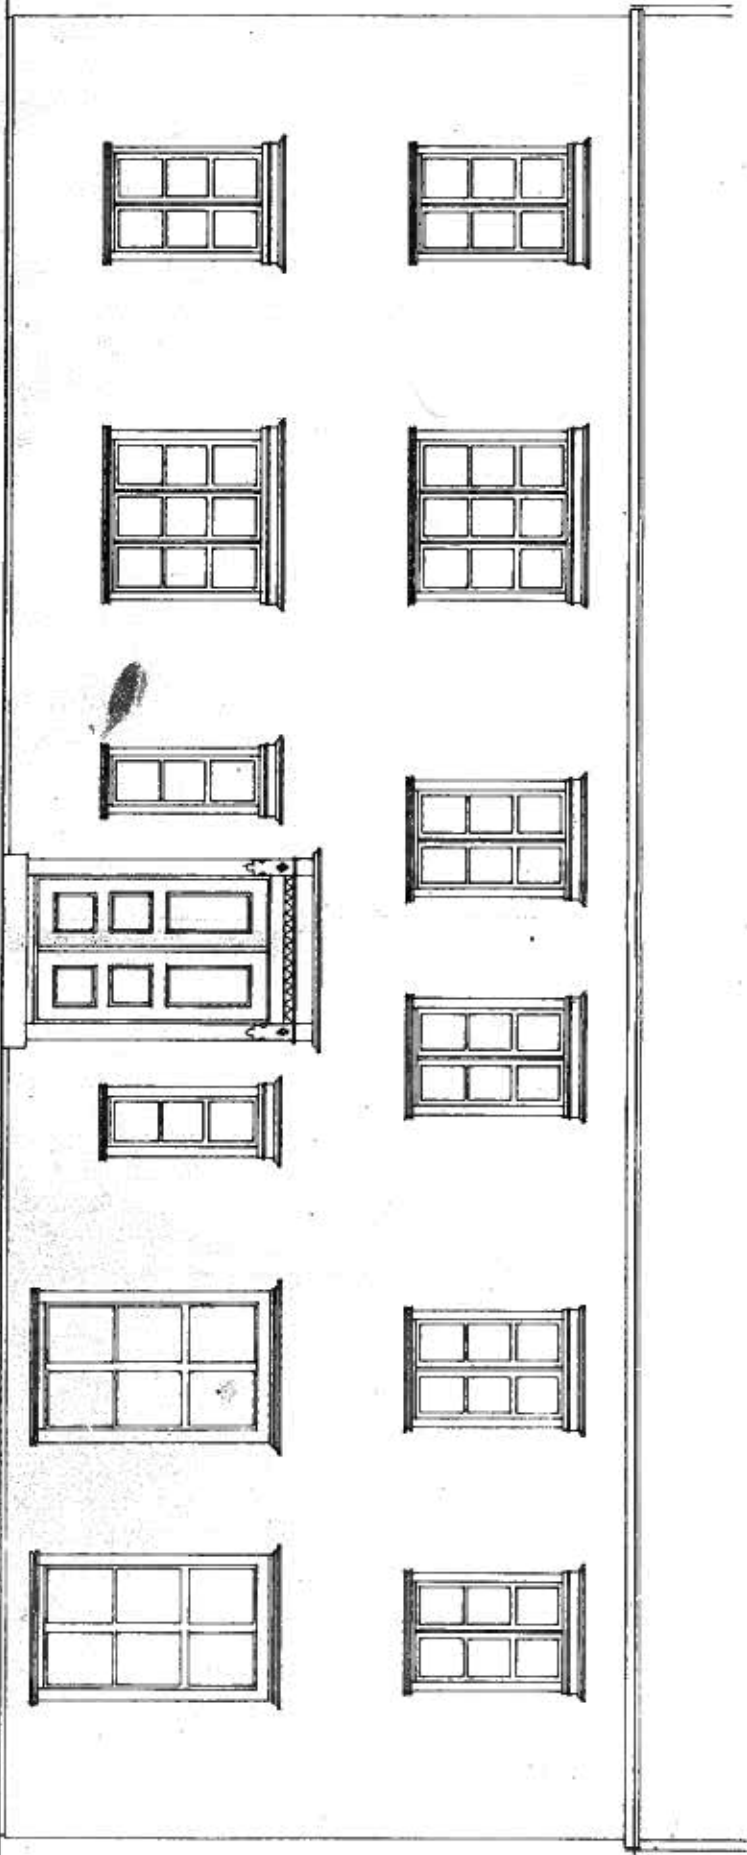


GUTIKK FASADE

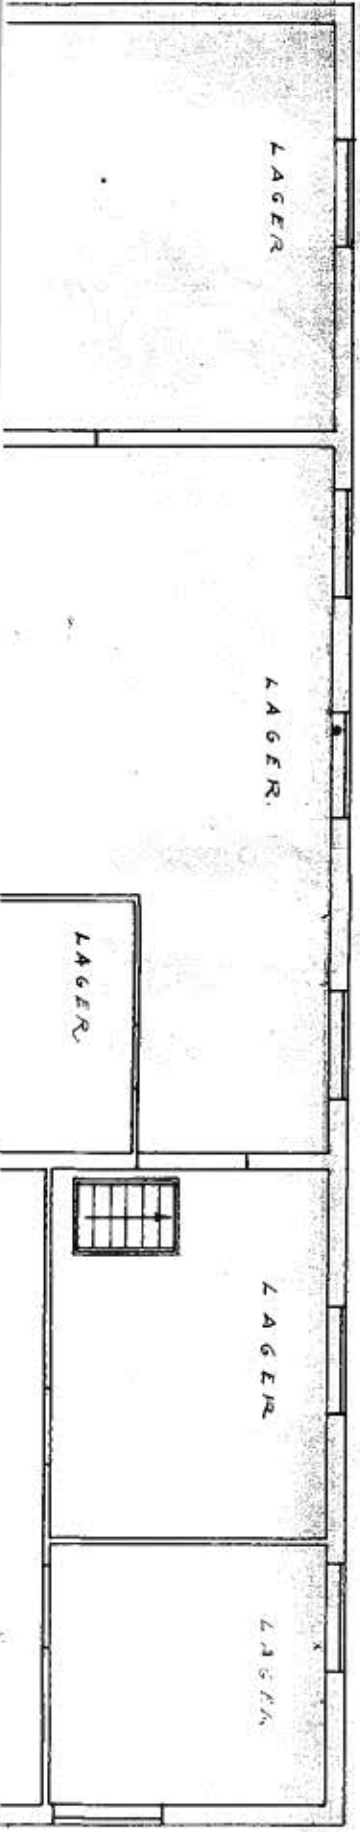

HR. KJØBMAND ERNST KARLSEN'S HUS, VENNESHAVN. OPMÅLING. M :


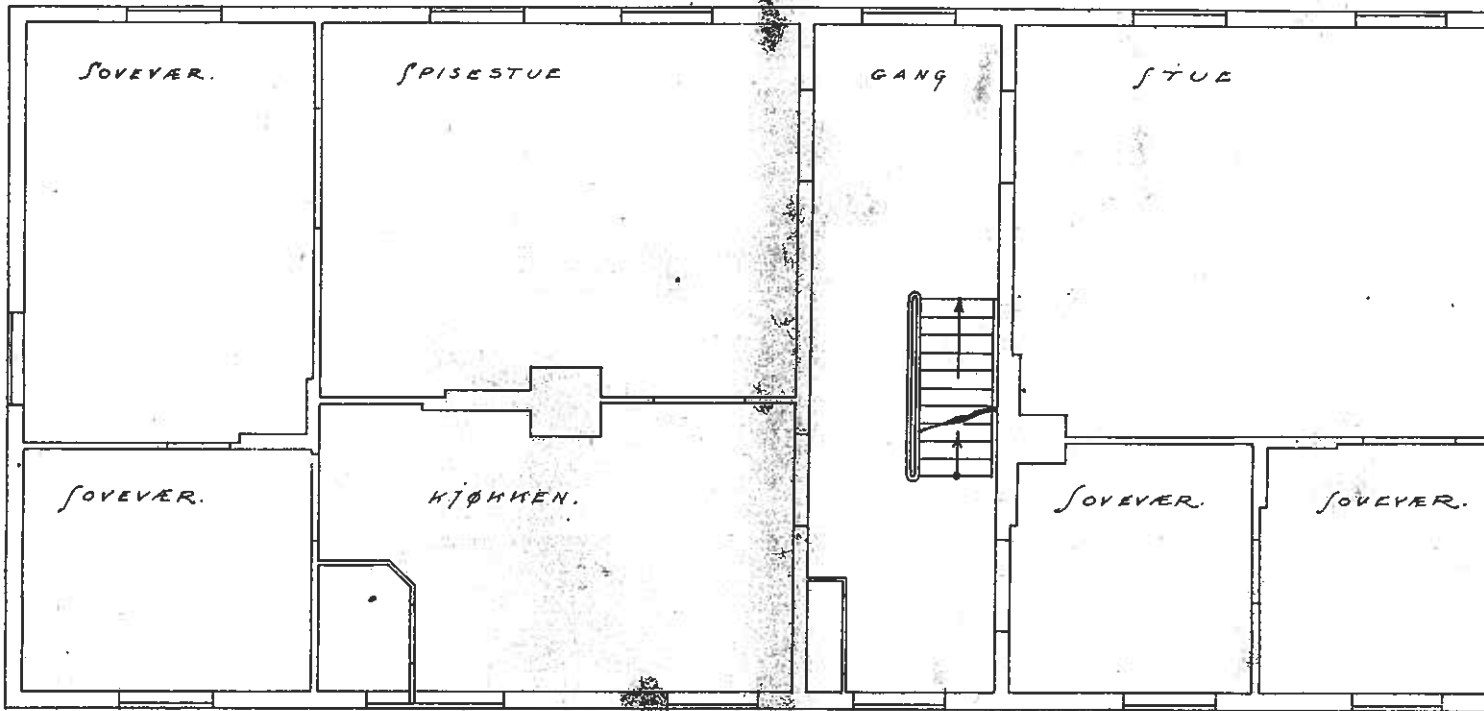


2<sup>ENN</sup> ETASJE.

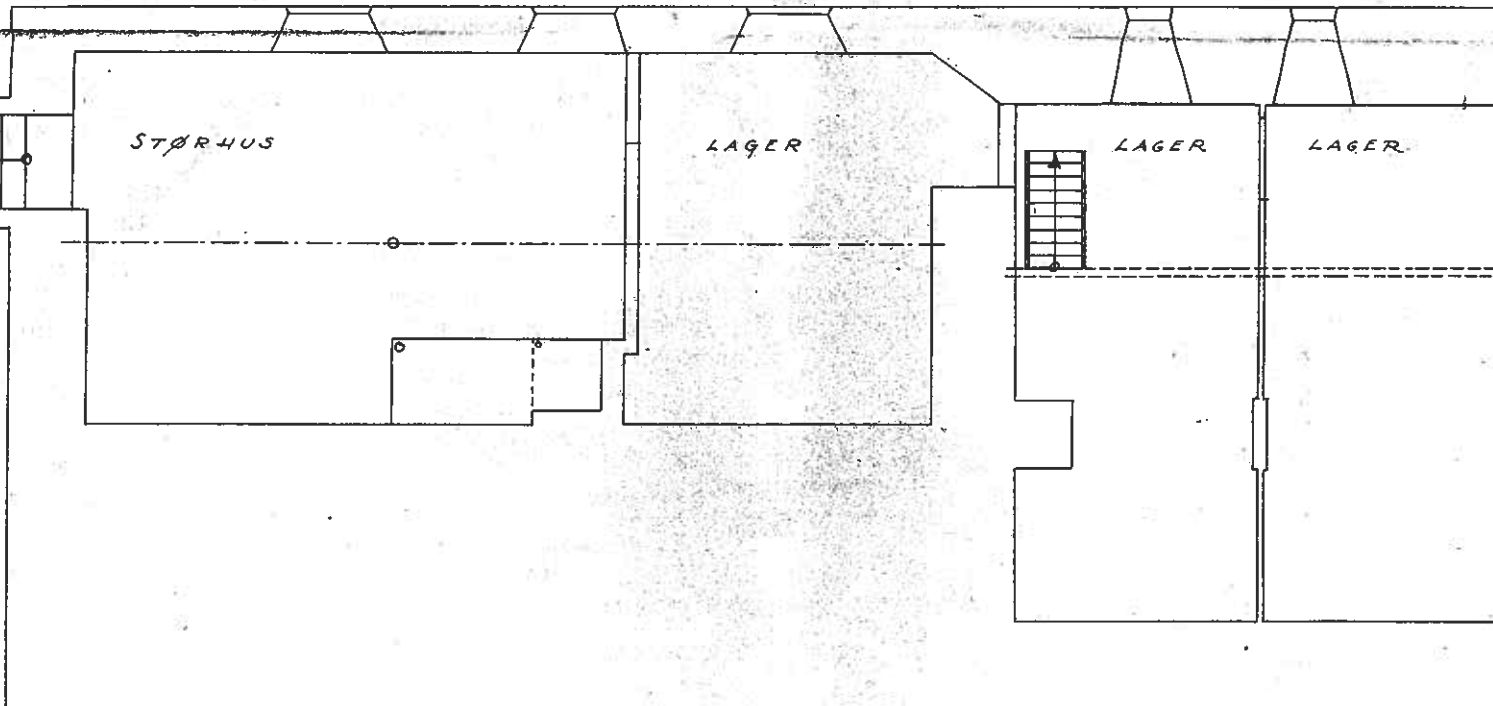

KJELLER.

BUTIKK FASADE

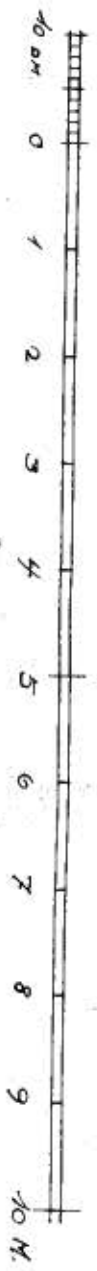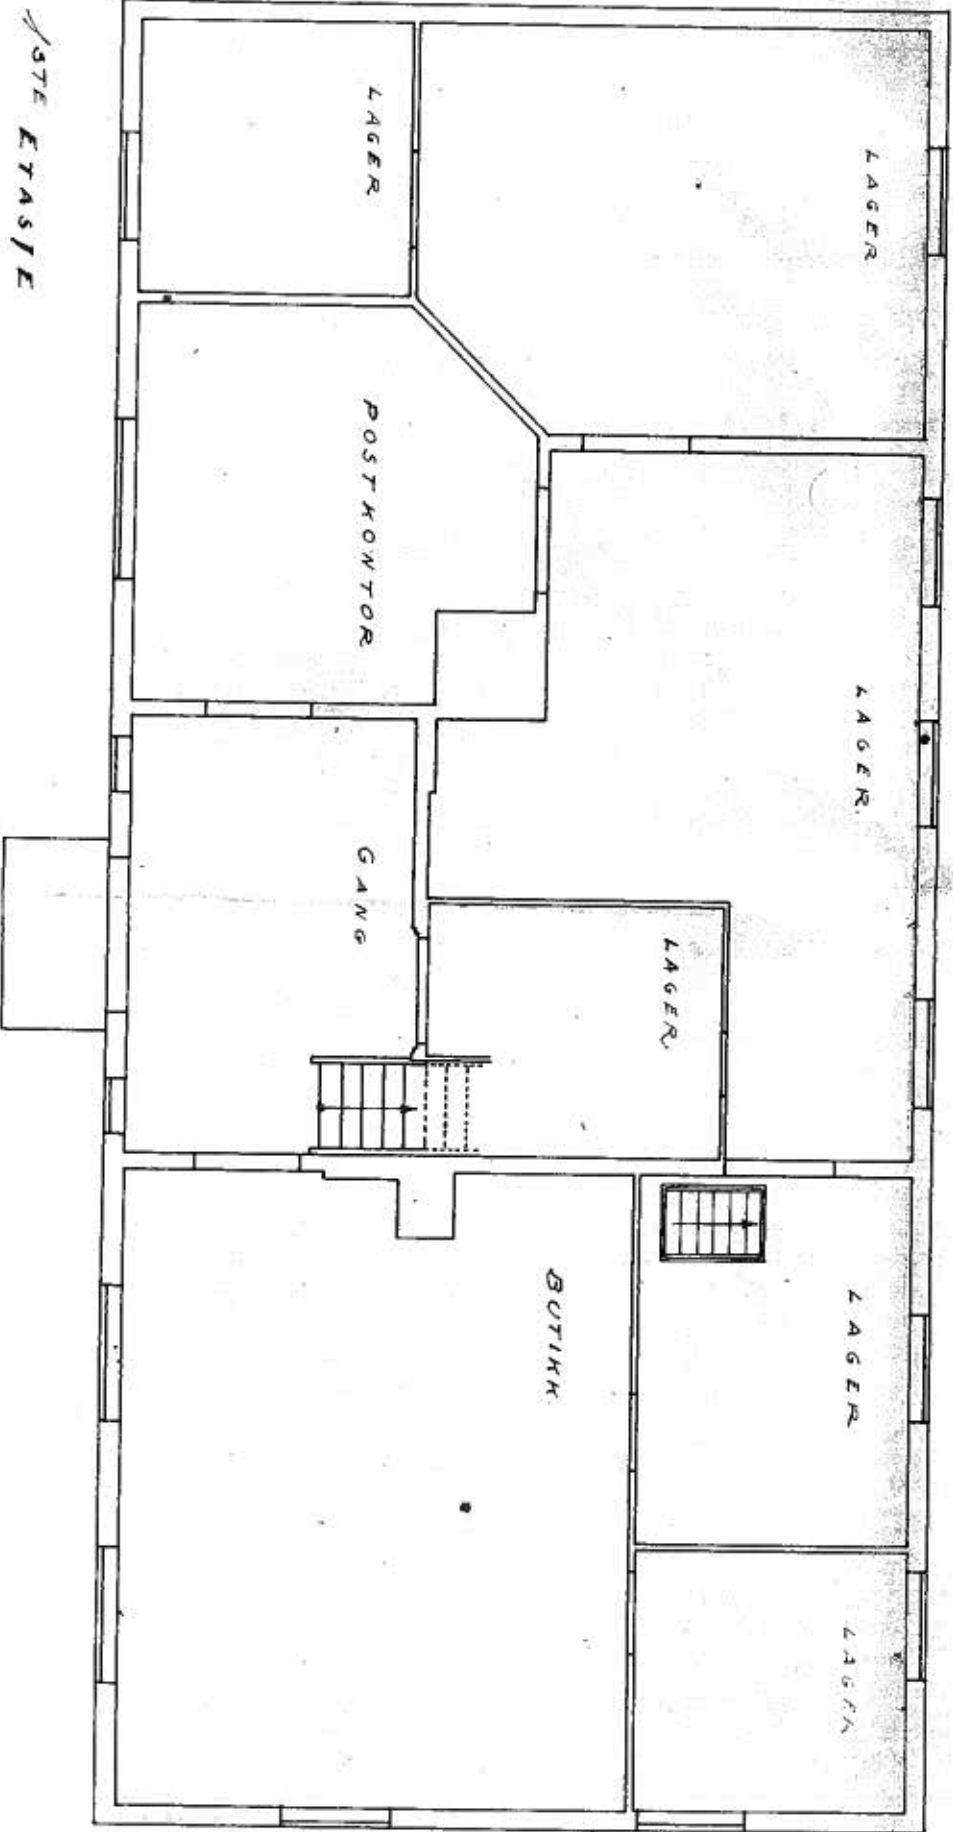

Frøystein dno. 18  
 116  
 Adam Nielsen  
 Ark. M.N.A.L.